


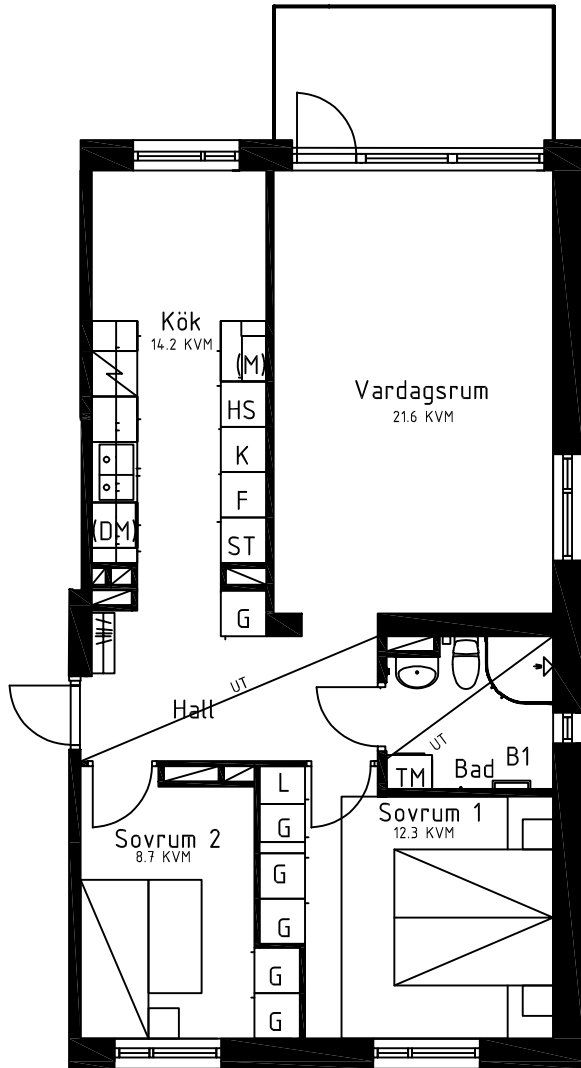

3 ROK

FÅLÅSAVÄGEN 1B

71 m²

LGH 34A0000B022





- G GARDEROB
- L LINNESKÅP
- ST STÄDSKÅP
- HS HÖGSKÅP
- K/FKYL / FRYS
- M PLATS FÖR MIKRO I ÖVERSKÅP
- (DM) FÖRBERETT FÖR DISKMASKIN
- (TM) FÖRBERETT FÖR TVÄTTMASKIN
- UT UNDERTAK
-  SPIS MED UGN
-  KAPPHYLLA

PLAN 2

PLAN 1

KÄLLARPLAN

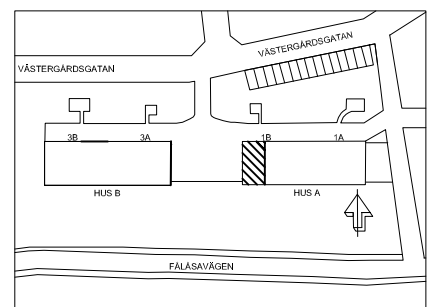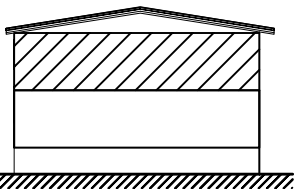

SKALA 1:100



Bostadsfakta - Vikingstad, September 2021. Med reservation för ändringar och eventuella tryckfel