




Norra Cloettavägen 28A
Lgh 31H0000A012
2 ROK 61 m²

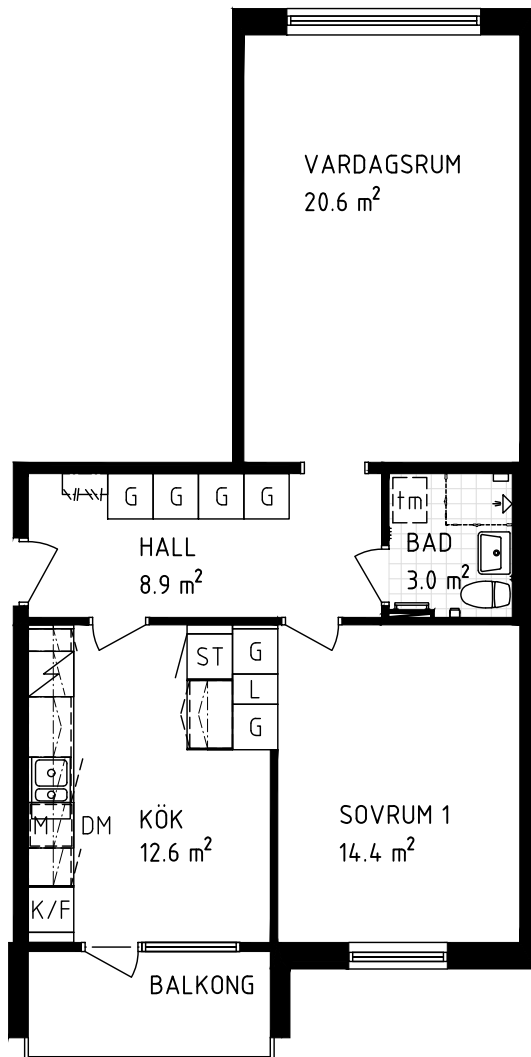


G GARDEROB
L LINNESKÅP
ST STÄDSKÅP
K/F KYL/FRYS
M PLATS FÖR MICRO
DM PLATS FÖR DISKMASKIN B=600MM
tm PLATS FÖR TVÄTTMASKIN B=450MM

DUSCHVÄGGAR

AVVIKELSER KAN FÖREKOMMA

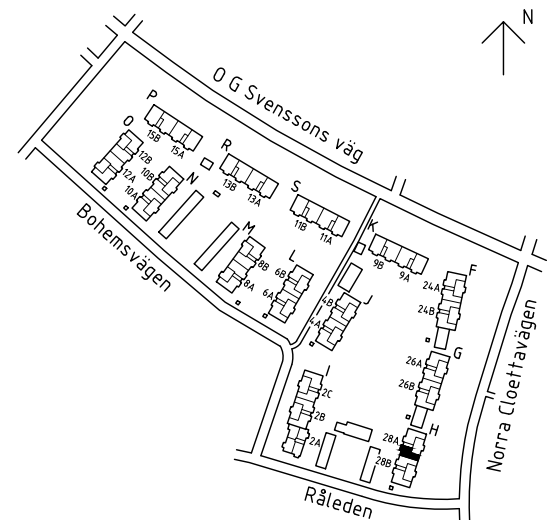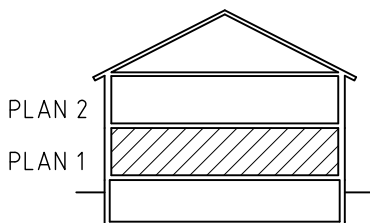

SKALA 1:100

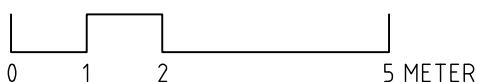

MALFORS 4:95
LINKÖPINGS KOMMUN


Stångåstaden