


3 ROK

68.6 m²



FÖRENINGSGATAN 35

LGH 20P04035031

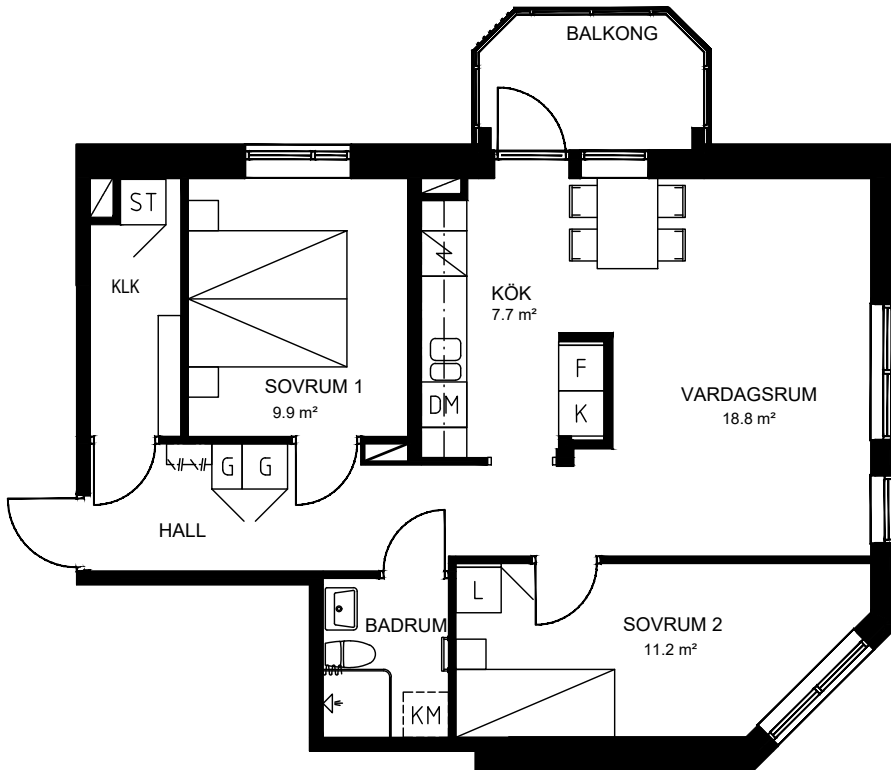


G GARDEROB
L LINNESKÅP
ST STÄDSKÅP
K/F KYL/FRYS
K KYL
F FRYS
DM PLATS FÖR DISKMASKIN
KM PLATS FÖR KOMBIMASKIN
KLK KLÄDKAMMARE

AVVIKELSER KAN FÖREKOMMA

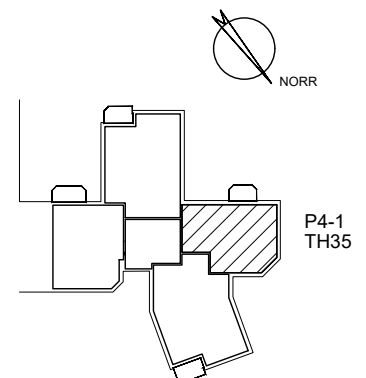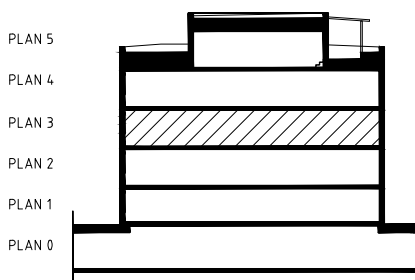

SKALA 1:100

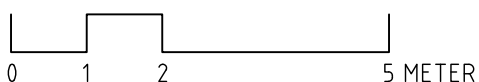

KV. ELIPSEN 6
LINKÖPINGS KOMMUN

