

BOFAKTABLAD


Åkervindan

2 RoK

RUMSHÖJD CA 2,5m

60 m²


Lgh: 42V03124023

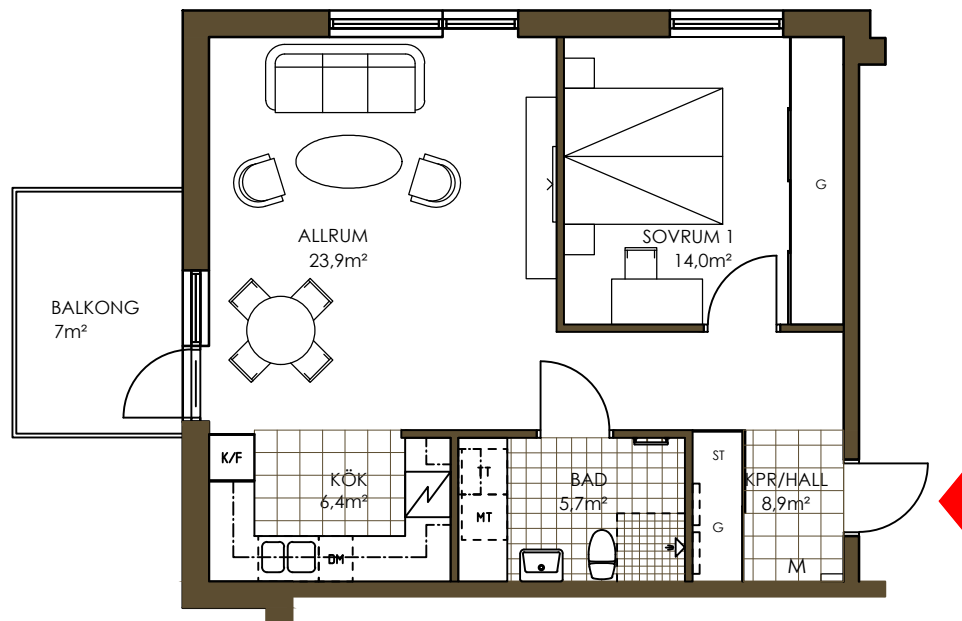

FÖRKLARINGAR

- K KYL
- F FRYS
- K/F KYL/FRYS
- / SPIS MED HÅLL
- DM DISKMASKIN
- TM TVÄTTMASKIN
- TT TORKTUMLARE
- G GARDEROB
- ST STÄDSKÅP
- ← DUSCH
- M MEDIA

SKALA 1:100

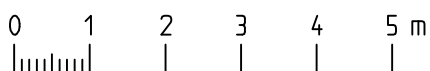

MED RESERVATION FÖR ÄNDRINGAR OCH TRYCKFEL. AVVIKELSER KAN FÖREKOMMA.

