


# NÄSSELDUKEN 1, HARVESTAD

4 R&K - 98 kvm


objektnr 38V09007013  
 objektnr 38V09003011  
 objektnr 38V08004013  
 objektnr 38V08008011  
 objektnr 38V10017013  
 objektnr 38V10013011

Hembygdsvägen 7  
 Hembygdsvägen 3  
 Nybrovägen 4  
 Nybrovägen 8  
 Hembygdsvägen 17  
 Hembygdsvägen 13

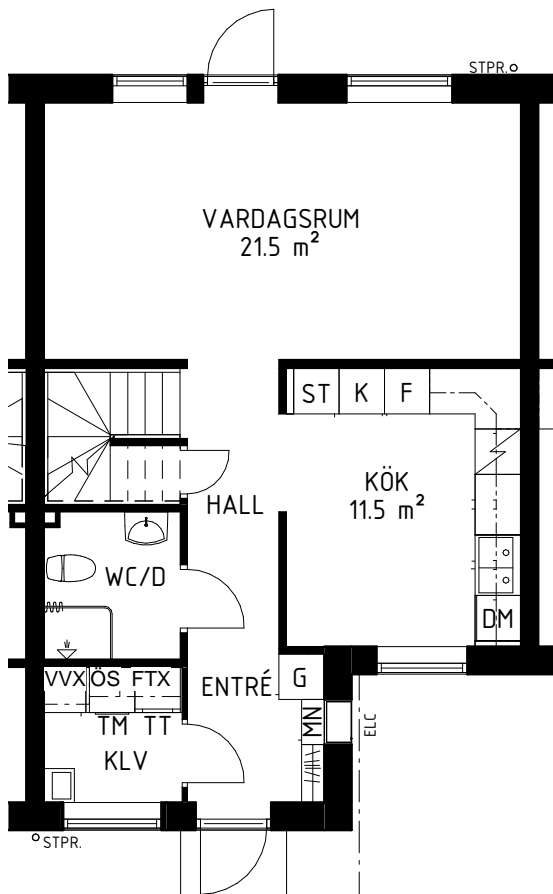


## Bottenplan

SKALA 1 : 100

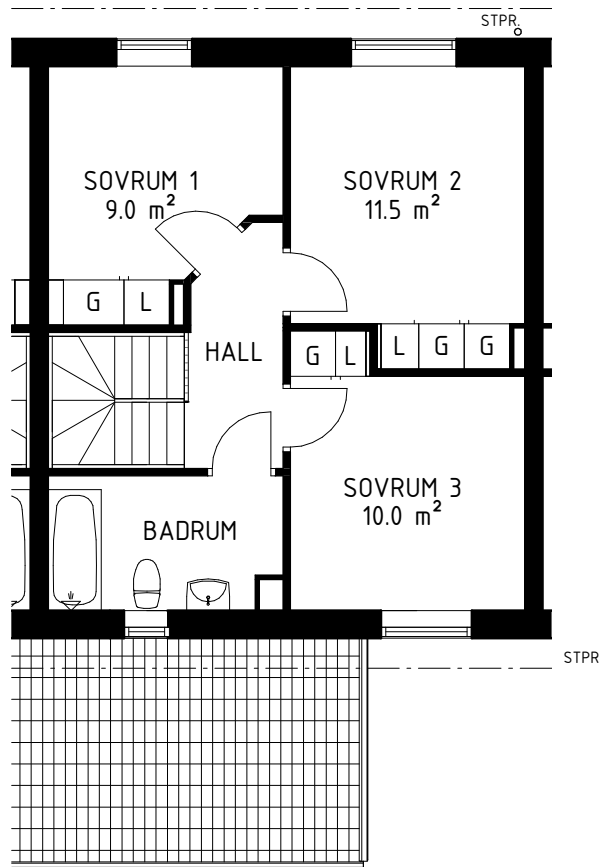

## Övre plan

SKALA 1 : 100

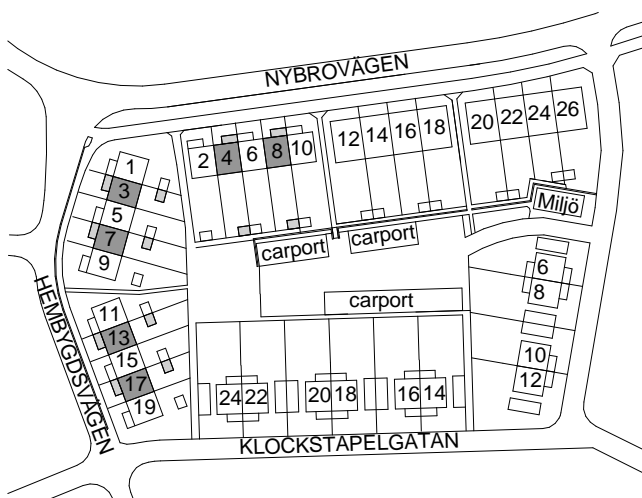

Kallförråd 6,5 kvm

K=kylskåp F=frys DM=diskmaskin  
 TM=tvättmaskin TM=torktumlare ÖS=överskåp  
 VVX=värmeväxlare FTX=ventilationsaggregat  
 G=garderob L=linneskåp ST=städskåp MN=medianisch

0 Skala 1:100 5 m

NÄSSELDUKEN 1, HARVESTAD

