


# 2 R&K

59,5m<sup>2</sup>


Stensättaregatan 1D

Lgh 13A0100D032

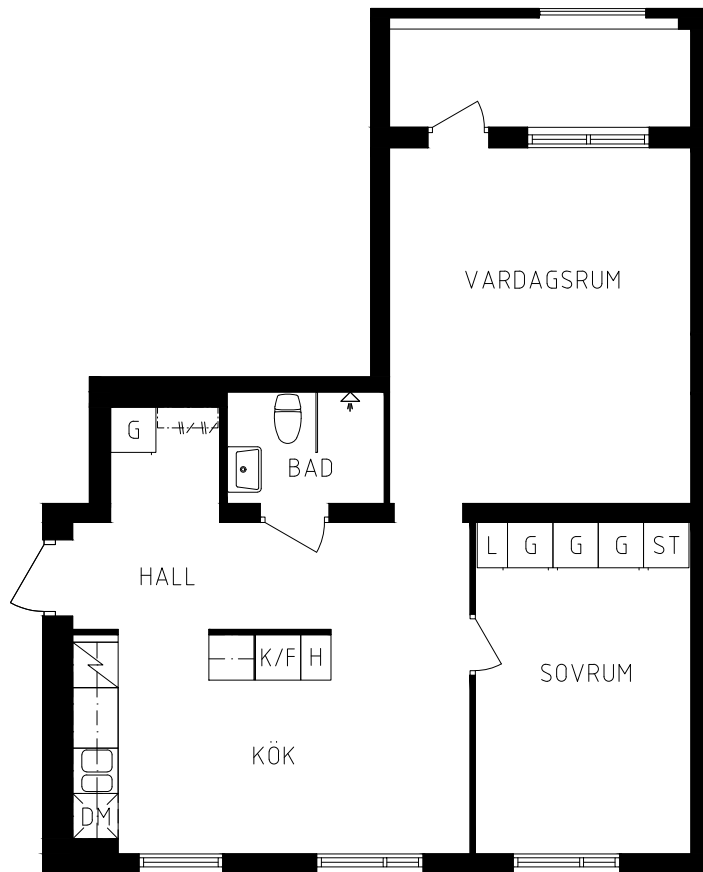


- G = GARDEROB
- L = LINNESKÅP
- ST = STÄDSKÅP
- H = HÖGSKÅP
- K = KYLSKÅP
- F = FRYSSKÅP
- DM = PLATS FÖR DISKMASKIN
- TM = PLATS FÖR TVÄTTMASKIN
- SPIS = SPIS

PLAN 1, Entréplan

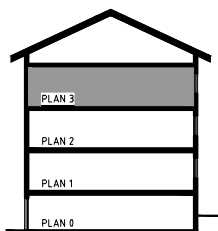

SEKTION

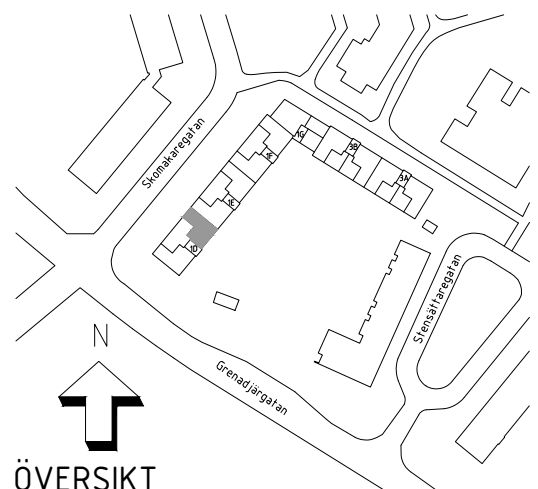

ÖVERSIKT



SKALA 1:100

Bostadsfakta - Linköping, december 2016. Med reservation för ändringar och eventuella tryckfel.

OSMANEN 1, LINKÖPING



Stängöastaden