


2 R&K

59,4m²


Stensättaregatan 3B

Lgh 13A0100B030

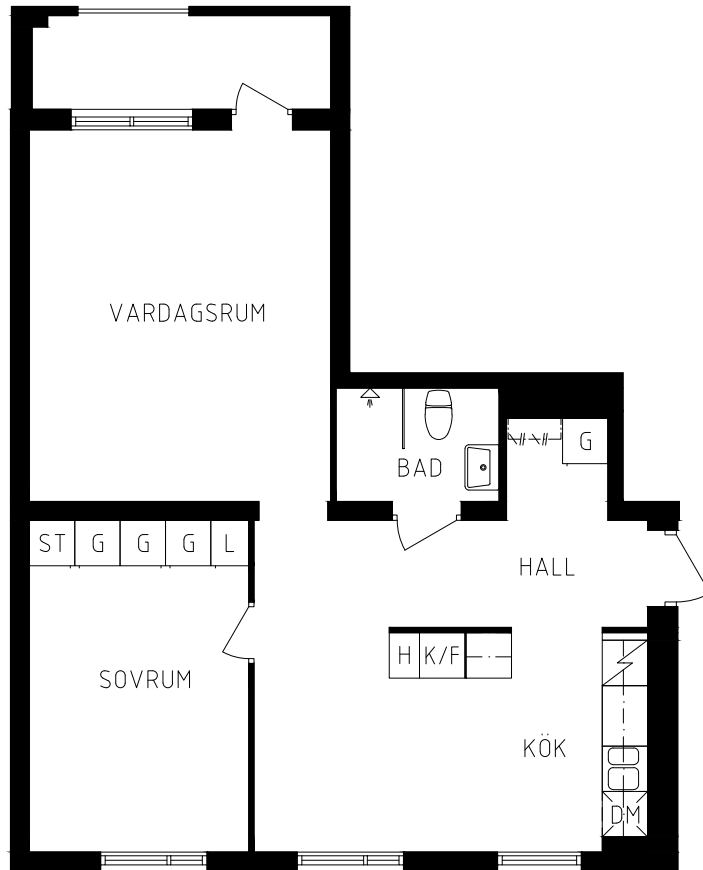


- G = GARDEROB
- L = LINNESKÅP
- ST = STÄDSKÅP
- H = HÖGSKÅP
- K = KYLSKÅP
- F = FRYSSKÅP
- DM = PLATS FÖR DISKMASKIN
- [Symbol] = SPIS

PLAN 1, Entréplan

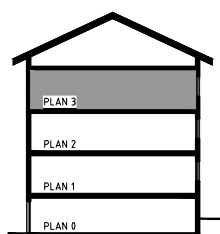

SEKTION

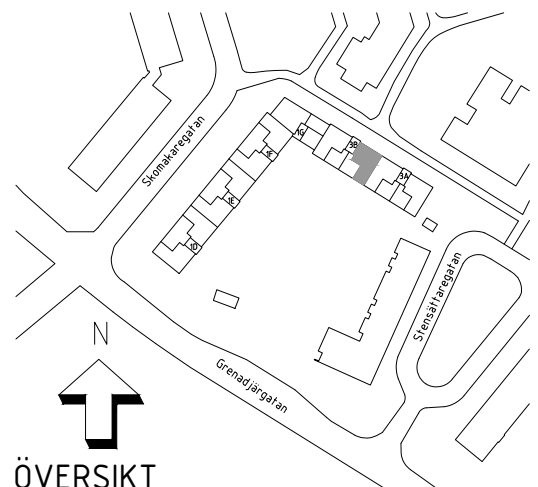

ÖVERSIKT



SKALA 1:100

Bostadsfakta - Linköping, mars 2017. Med reservation för ändringar och eventuella tryckfel.

OSMANEN 1, LINKÖPING

