


1 ROK

31m²

Barnhemsgatan 15

LGH09B04015208

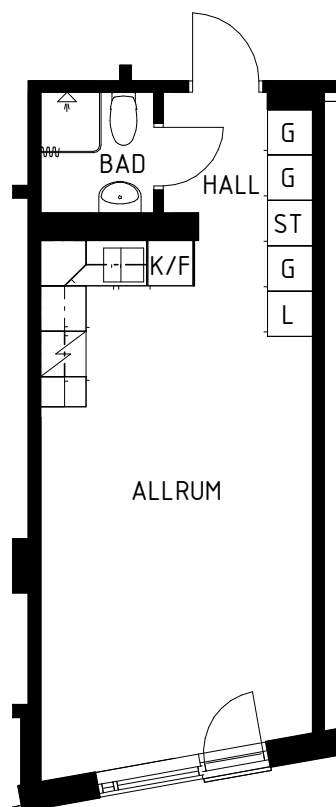

G =GARDEROB
L =LINNESKÅP
ST =STÄDSKÅP
H =HÖGSKÅP
K/F =KYL/FRYS
K =KYL
F =FRYS
KLK =KLÄDKAMMARE

Våning tak



Våning 3

Våning 2

Våning 1

Våning 0

Våning -1

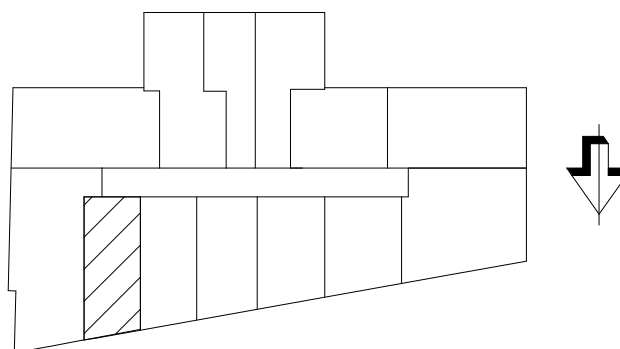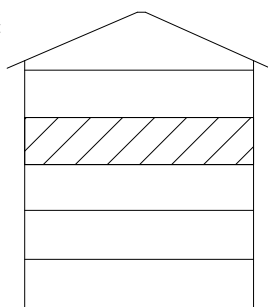

0 Skala 1:100 5 m

Bostadsfakta - Linköping, maj 2017. Med reservation för ändringar och eventuella tryckfel

KV. EJDERN 13

LINKÖPINGS KOMMUN

