


2 ROK

57,5 m²



BOBERGSGATAN 1

LGH 07100000042

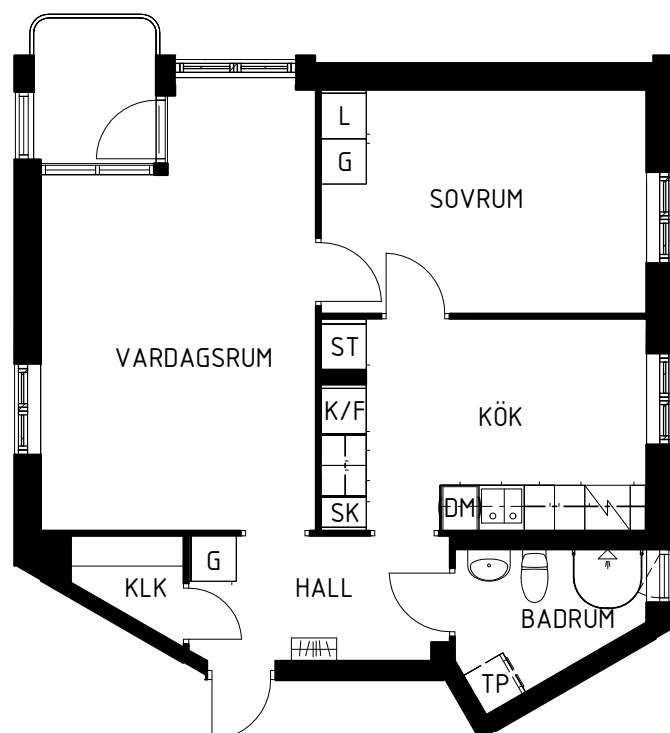

- G = GARDEROB
- L = LINNESKÅP
- ST = STÄDSKÅP
- SK = SKAFFERISKÅP
- K/F = KYL/FRYS
- K = KYL
- F = FRYS
- DM = PLATS FÖR DISKMASKIN
- TP = PLATS FÖR TVÄTTPELARE
- KLK = KLÄDKAMMARE

Vindsplan
Plan 3TR
Plan 2TR
Plan 1TR
Entréplan
Källarplan

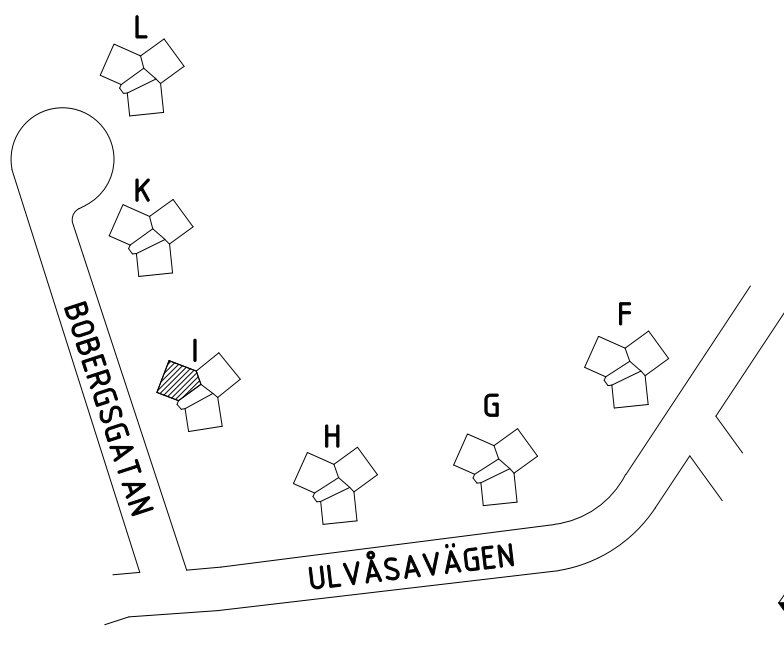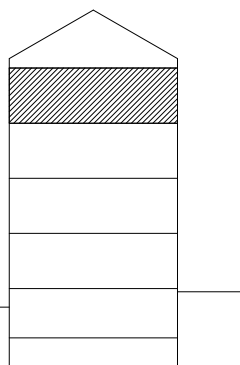

0 Skala 1:100 5 m

Kv Ottefågeln 1, Kv Odörtsplantan 1
LINKÖPINGS KOMMUN

Bostadsfakta - Linköping, augusti 2017. Med reservation för ändringar och eventuella tryckfel

