


4 R&K

87,3m²


Skräddaregatan 3B

Lgh 13B0100B030

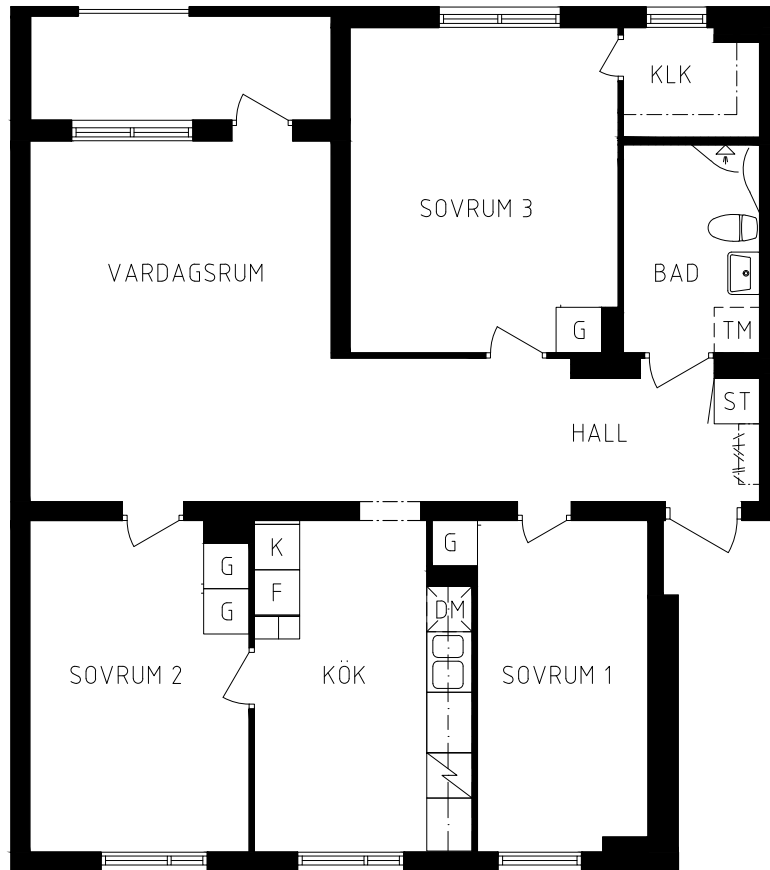


- G = GARDEROB
- L = LINNESKÅP
- ST = STÄDSKÅP
- K = KYLSKÅP
- F = FRYSSKÅP
- DM = PLATS FÖR DISKMASKIN
- TM = PLATS FÖR TVÄTTMASKIN
- SPIS = SPIS

PLAN 3, 2Tr

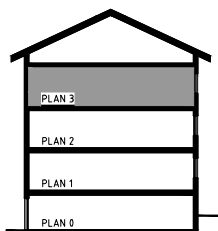

SEKTION

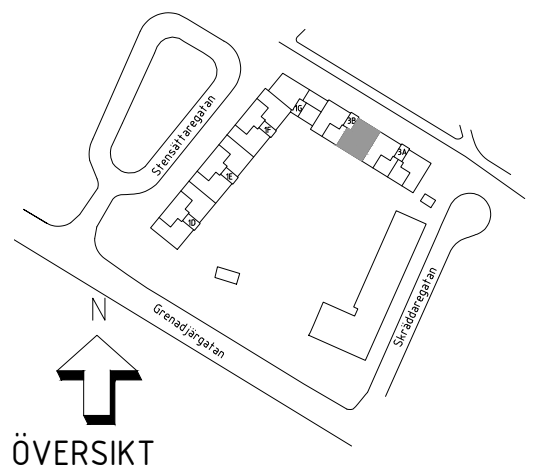

ÖVERSIKT



SKALA 1:100

Bostadsfakta - Linköping, november 2018. Med reservation för ändringar och eventuella tryckfel.

ORGELBYGGGAREN 2,
LINKÖPING

