


3 RoK



Pionjärgatan 32

81,7 m²

22P01032030

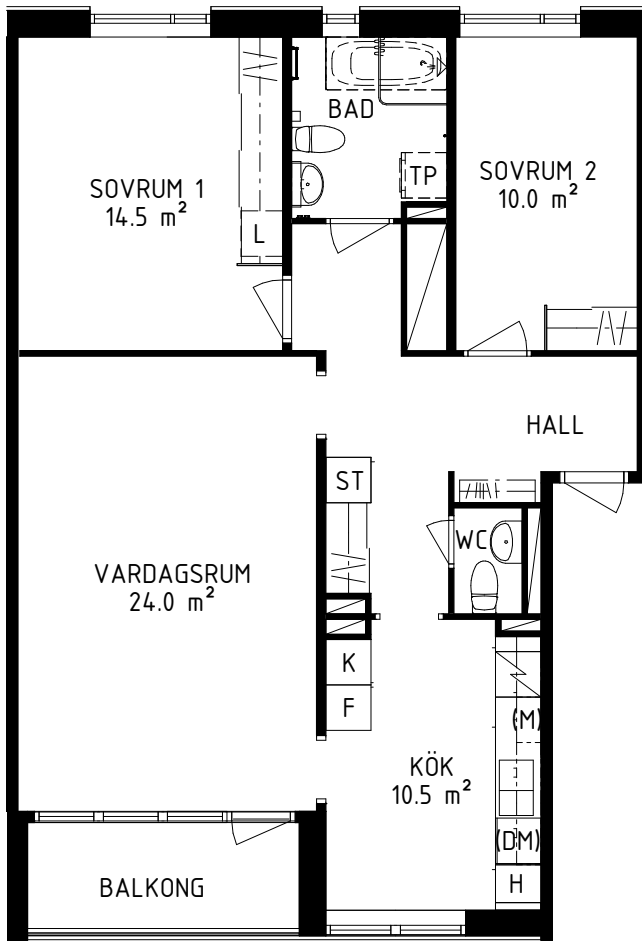

- G =GARDEROB
- L =LINNESKÅP
- ST =STÄDSKÅP
- H =HÖGSKÅP
- K/F =KYL/FRYS
- K =KYL
- F =FRYS
- DM =PLATS FÖR DISKMASKIN
- M =PLATS FÖR MICRO
- TP =PLATS FÖR TVÄTTPELARE
- KLK =KLÄDKAMMARE

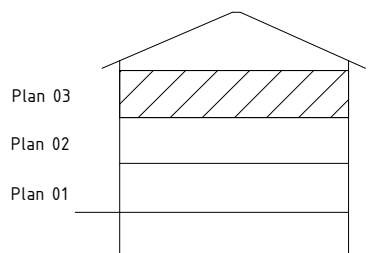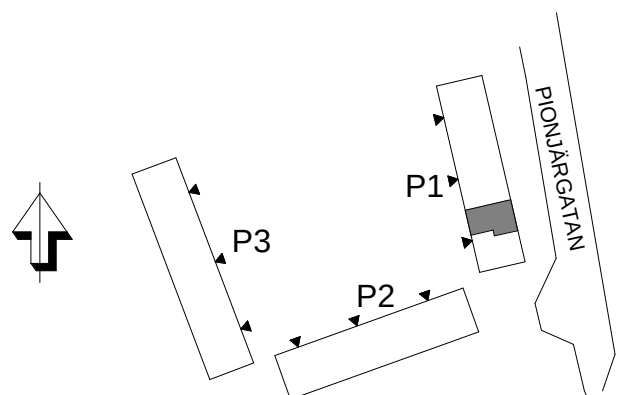

0 Skala 1:100 5 m

Bostadsfakta - Linköping, Januari 2020. Med reservation för ändringar och eventuella tryckfel

KV LANDSTORMAREN 1
LINKÖPINGS KOMMUN

