

# Ebbepark - Lugnet



2 ROK



50 kvm

Wahlbecksgatan 6


Objekt nummer:

51A01006025


NORR

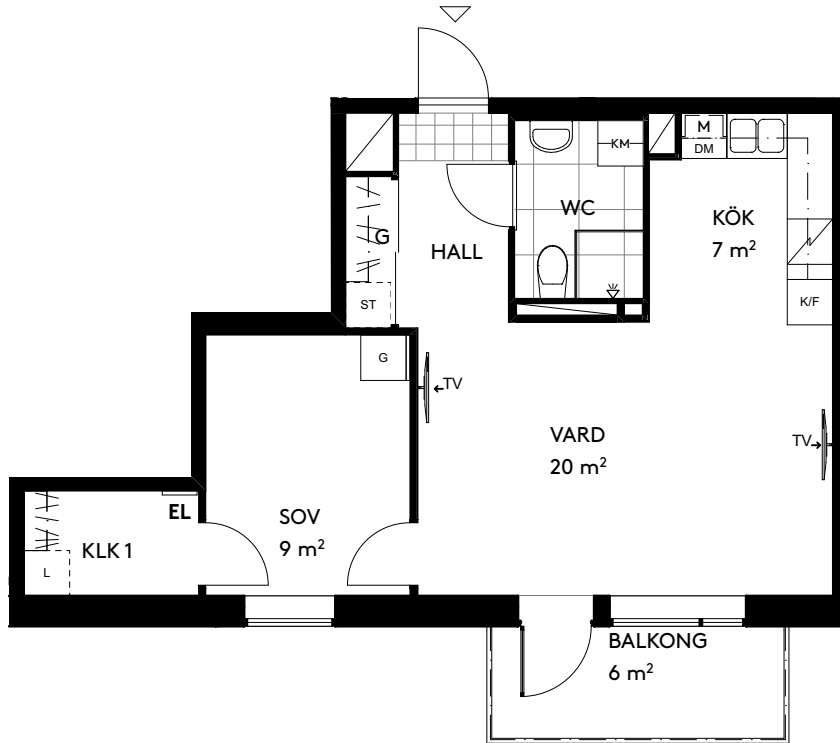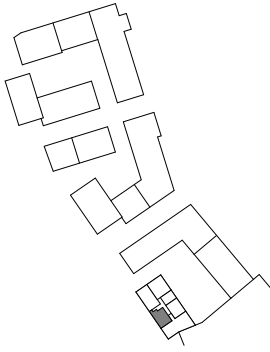

SKALA 1:100

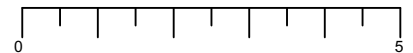

## Orienteringsfigur sektion

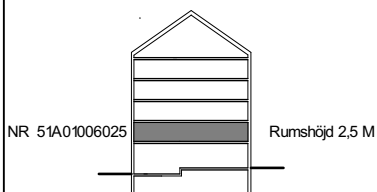

## Generell symbolförklaring

	Bänkskiva m. överskåp		Takfönster		Skafferi
	Diskmaskin		Städsåp		Klädkammare
	Frys		Högsåp		Platsbyggd hylla
	Kyl/Frys		Kombimaskin		Förstärkt vägg
	Kylåp		Tvättmaskin		Klädhängare med hatthylla/hatthylla
	Spishäll		Torktumlare		Ovanstående balkong
	Mikro		Högsåp med ugn/mikrovågsugn		Klinker enl. markering.
	Garderob		EL-skåp		Parkett i övriga rum.