


4 RoK



Pionjärgatan 52

98,4 m²

22R02052020

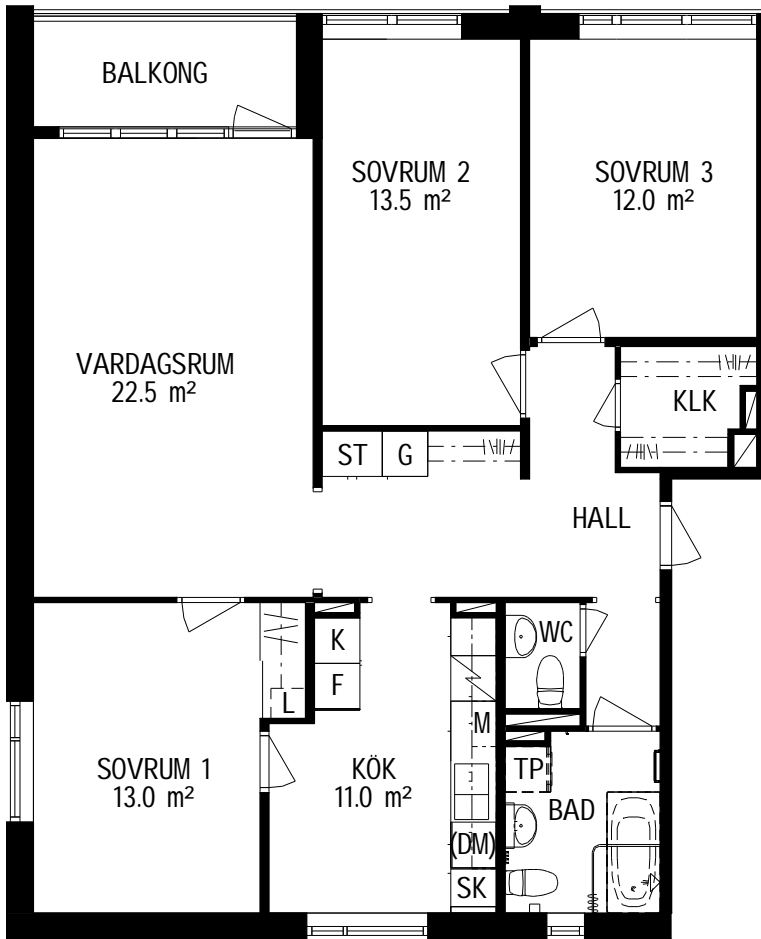

- G =GARDEROB
- L =LINESKÅP
- ST =STÅDSKÅP
- H =HÖGSKÅP
- K/F =KYL/FRYS
- K =KYL
- F =FRYS
- DM =PLATS FÖR DISKMASKIN
- M =PLATS FÖR MICRO
- TP =PLATS FÖR TVÄTTPELARE
- KLK =KLÄDKAMMARE

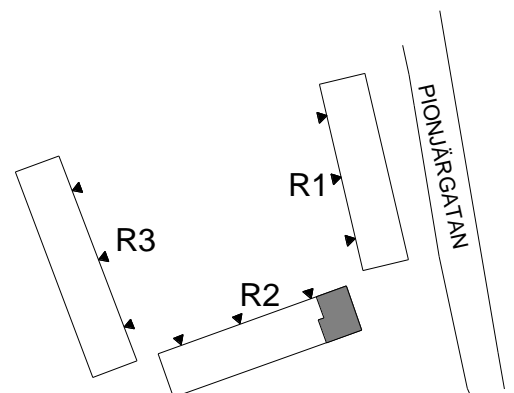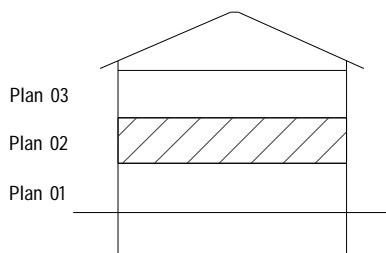

0 Skala 1:100 5 m

KV LANDSTORMAREN 1
LINKÖPINGS KOMMUN

Bostadsfakta - Linköping, September 2020. Med reservation för ändringar och eventuella tryckfel

