


1 RoK + Garage



Pionjärgatan 30

53,5 m²

22P01030000

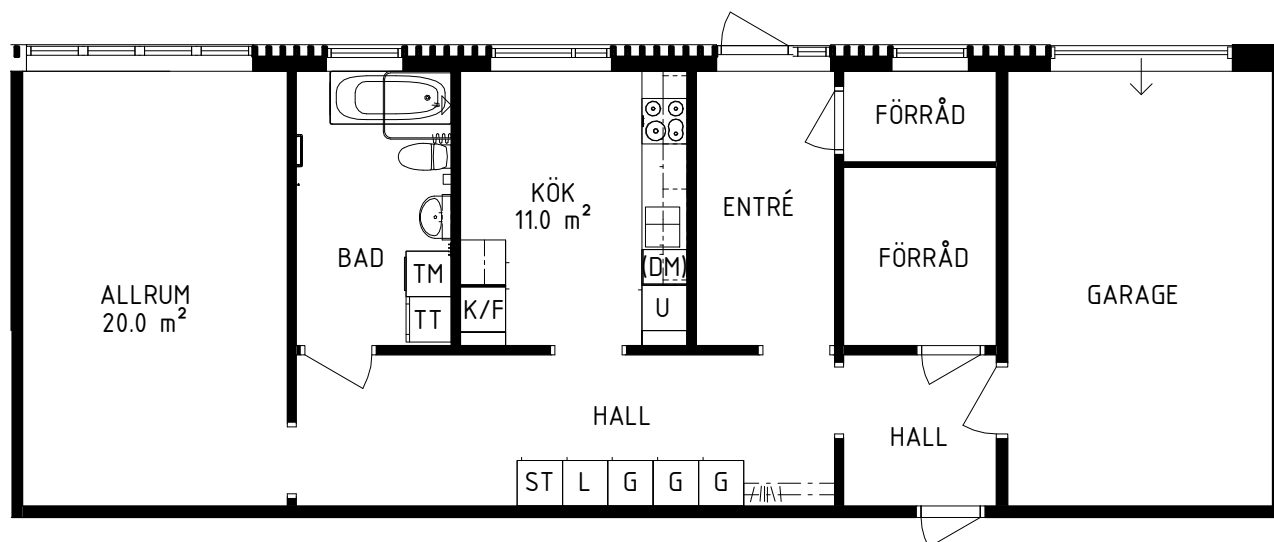

G	=GARDEROB	TM	=TVÄTTMASKIN
L	=LINNESKÅP	TT	=TORKTUMLARE
ST	=STÄDSKÅP	TP	=TVÄTTPELARE
H	=HÖGSKÅP		
K/F	=KYL/FRYS		
K	=KYL		
F	=FRYS		
U	=HÖGSKÅP MED INBYGGNADSUGN		
DM	=DISKMASKIN		
KLK	=KLÄDKAMMARE		

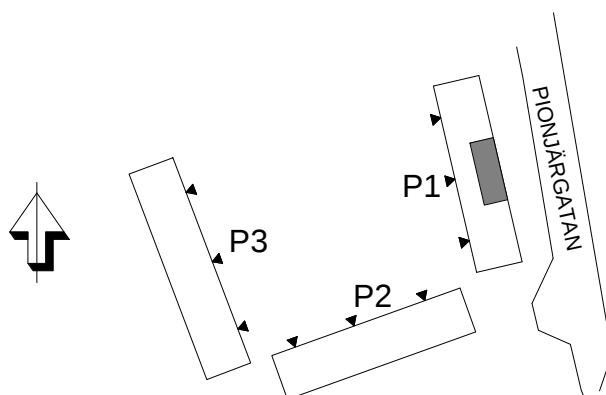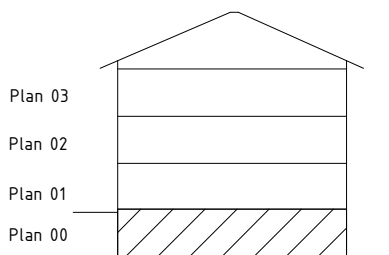

0 Skala 1:100 5 m

KV LANDSTORMAREN 1
LINKÖPINGS KOMMUN

Bostadsfakta - Linköping, Augusti 2019. Med reservation för ändringar
och eventuella tryckfel