

Ebbepark - Lugnet




2ROK
68 kvm


Repgränd 2

Objekt nummer:
51B02002052

NORR

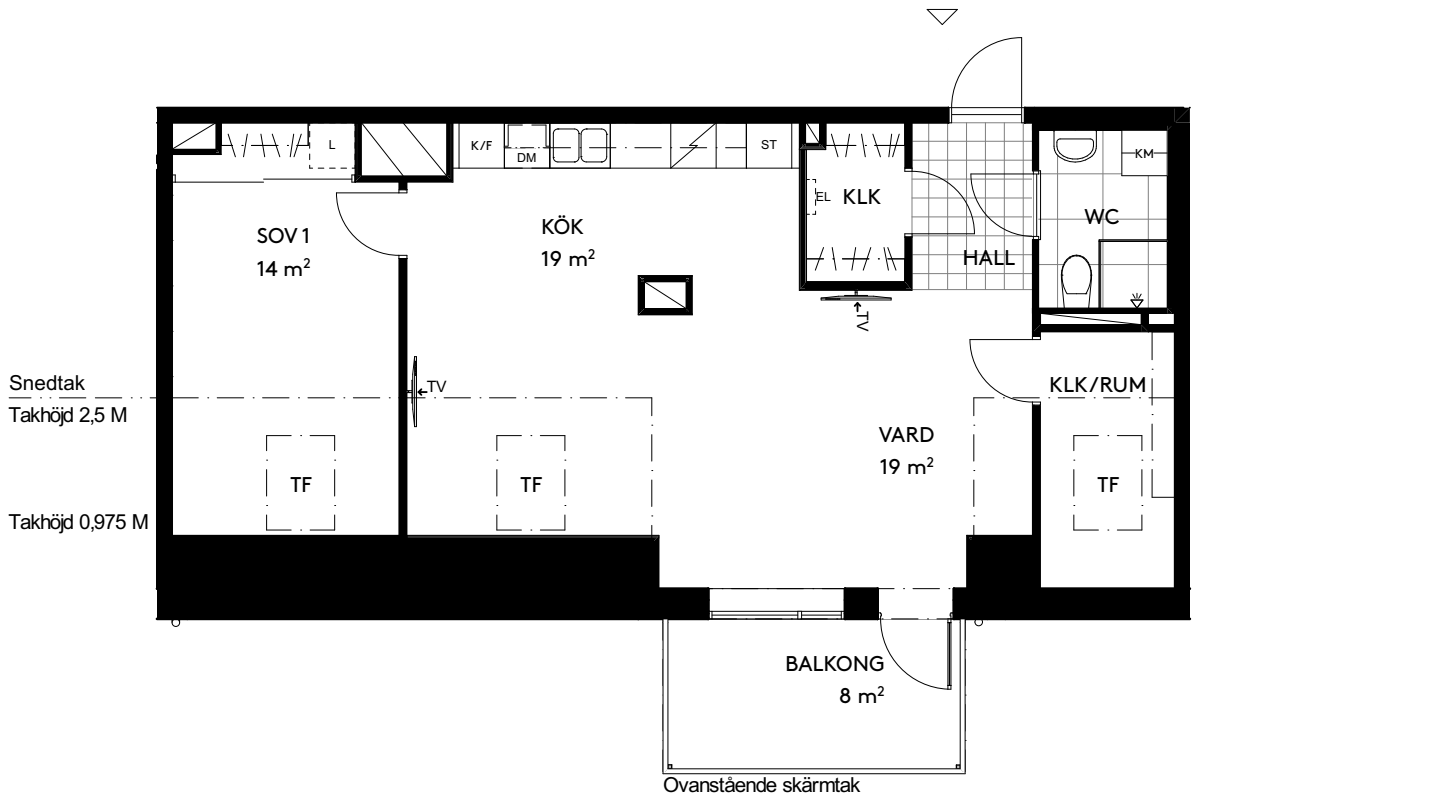


SKALA 1:100

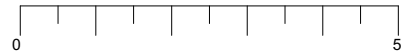

Orienteringsfigur sektion

NR 51B02002052

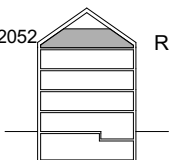

Rumshöjd 2,5 m

Generell symbolförklaring

	Bänkskiva m. överskåp		TF	Takfönster		SK	Skafferi	
	DM	Diskmaskin		ST	Städskåp		KLK	Klädkammare
	F	Frys		HS	Högskåp		PH	Platsbyggd hylla
	K/F	Kyl/Frys		KM	Kombimaskin		TV	Förstärkt vägg
	K	Kylskåp		TM	Tvättmaskin			Klädhängare med hatthylla/hatthylla
		Spishäll		TT	Torktumlare			Ovanstående balkong
	M	Mikro		U/M	Högskåp med ugn/mikrovågsugn			Klinker enl. markering. Parkett i övriga rum.
	G	Garderob		EL	EL-skåp			