


2 ROK



60 m²

Åbylundsgatan 9

LGH 13E00009022

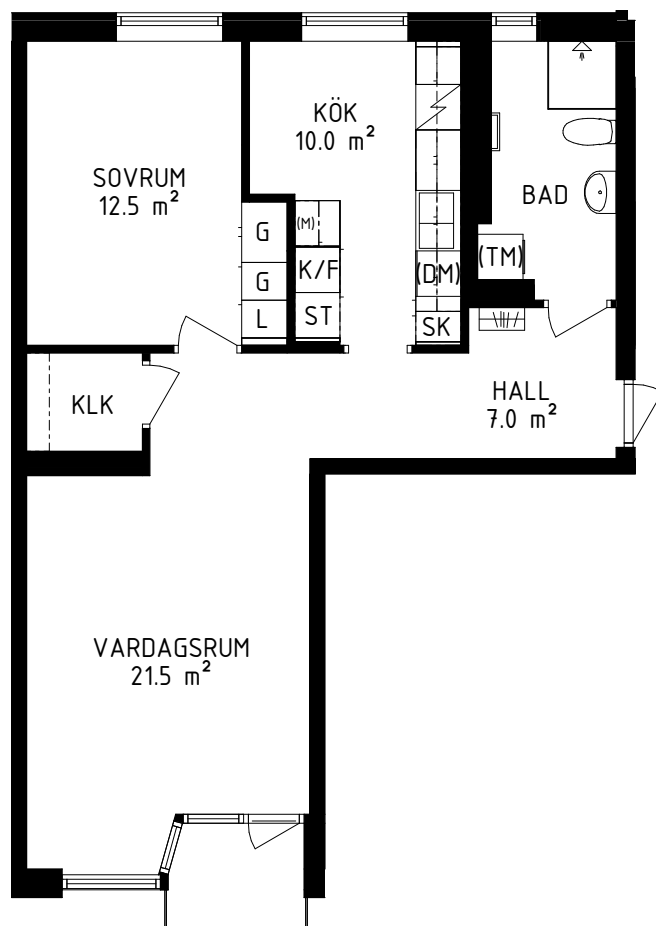

- G =GARDEROB
- L =LINNESKÅP
- ST =STÄDSKÅP
- K/F =KYL/FRYS
- SK =SKAFFERI
- (DM) =PLATS FÖR DISKMASKIN
- (TM) =PLATS FÖR TVÄTTMASKIN
- (M) =PLATS FÖR MIKROVÅGSUGN

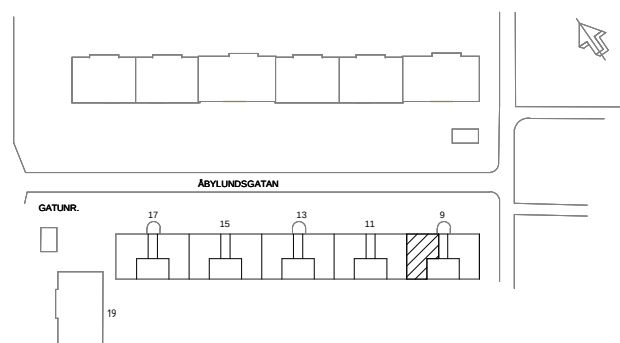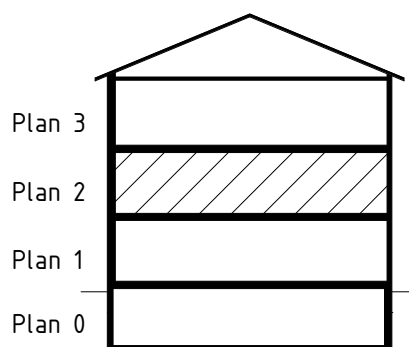

0 Skala 1:100 5 m

KV. ORDINATAN 6

LINKÖPINGS KOMMUN