


1 R o Kokvrå

Ulvåsavägen 8

29,0 m²

07C00008011

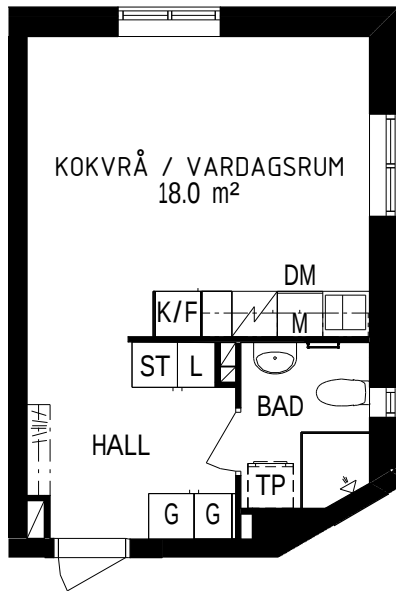

- G =GARDEROB
- L =LINNESKÅP
- ST =STÄDSKÅP
- SK =SKAFFERISKÅP
- K/F =KYL/FRYS
- K =KYL
- F =FRYS
- DM =PLATS FÖR DISKMASKIN
- TM =PLATS FÖR TVÄTTMASKIN
- TP =PLATS FÖR TVÄTTPELARE
- KLK =KLÄDKAMMARE



Vindsplan

Plan 2TR

Plan 1TR

Entréplan

Källarplan

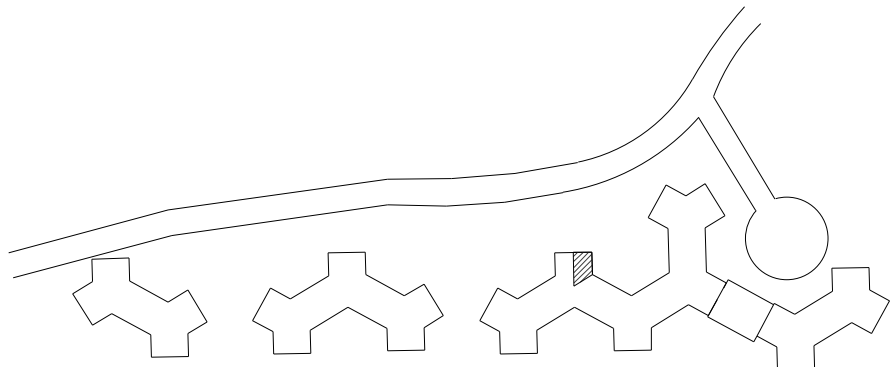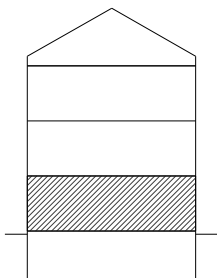

0 Skala 1:100 5 m

KV. ORRSPELET 1

LINKÖPINGS KOMMUN