


1 R o Kokvrå

Sydsvängen 2

34,1 m²

07C00002040

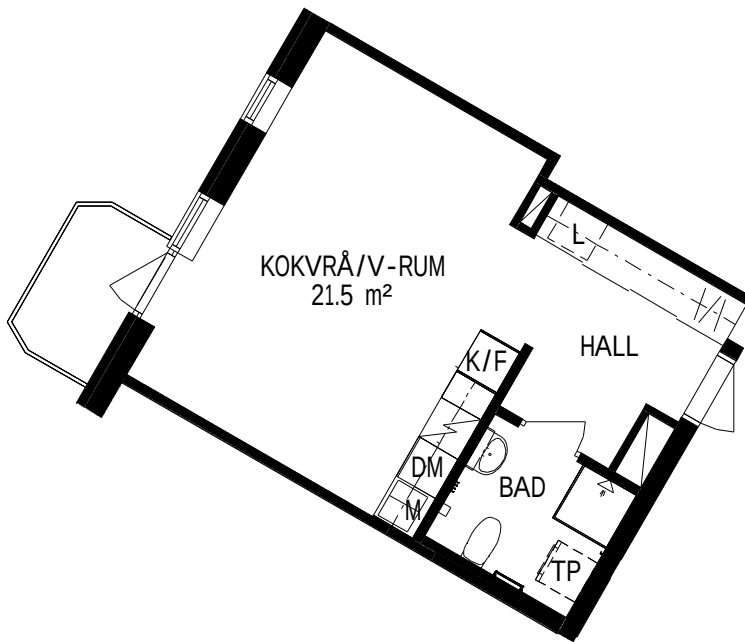

- G =GARDEROB
- L =LINNESKÅP
- ST =STÄDSKÅP
- SK =SKAFFERISKÅP
- K/F =KYL/FRYS
- K =KYL
- F =FRYS
- DM =PLATS FÖR DISKMASKIN
- TM =PLATS FÖR TVÄTTMASKIN
- TP =PLATS FÖR TVÄTTPELARE
- KLK =KLÄDKAMMARE



Vindsplan

Plan 2TR

Plan 1TR

Entréplan

Källarplan

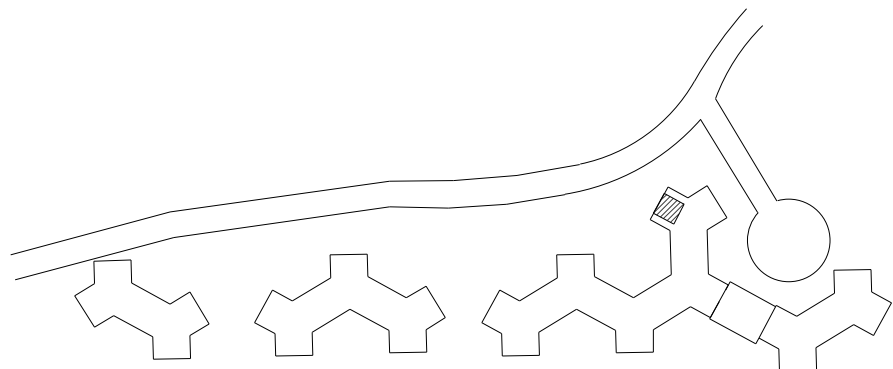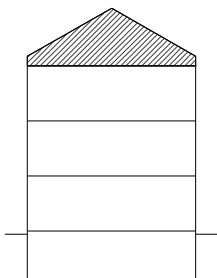

0 Skala 1:100 5 m

KV. ORRSPELET 1

LINKÖPINGS KOMMUN