


2 ROK

FÅLÅSAVÄGEN 3B

62 m²

LGH 34B0000B011


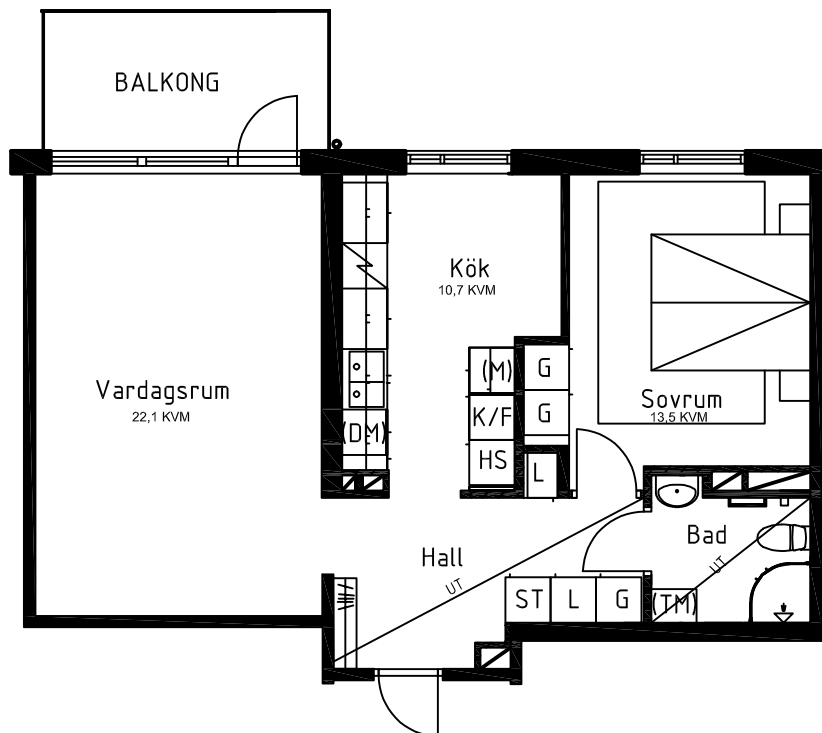


- G GARDEROB
- L LINNESKÅP
- ST STÄDSKÅP
- HS HÖGSKÅP
- K/F KYL / FRY
- M PLATS FÖR MIKRO I ÖVERSKÅP
- (DM)FÖRBERETT FÖR DISKMASKIN
- (TM)FÖRBERETT FÖR TVÄTTMASKIN
- UT UNDERTAK
- SPIS MED UGN
- KAPPHYLLA

PLAN 2

PLAN 1

KÄLLARPLAN

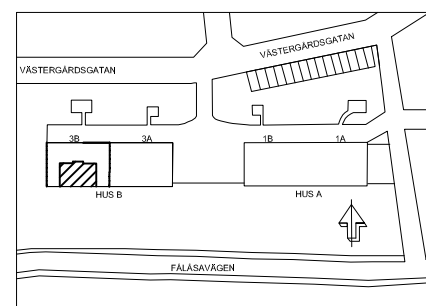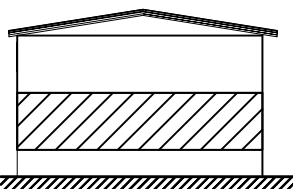

SKALA 1:100



Bostadsfakta - Vikingstad, Oktober 2021. Med reservation för ändringar och eventuella tryckfel

BANKEBERG 14:67
LINKÖPINGS KOMMUN

