


Ebbepark Labbet Senior+

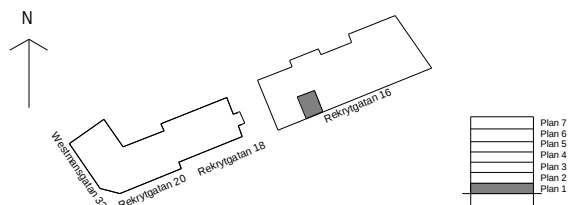


1 RoK

31 m²
Rekrytgatan 16
51E01016010

Rätt till ändringar förbehålles och ytangivelser är preliminära.

OBS! Kvadratmeter utgör inte hela bostadsytan

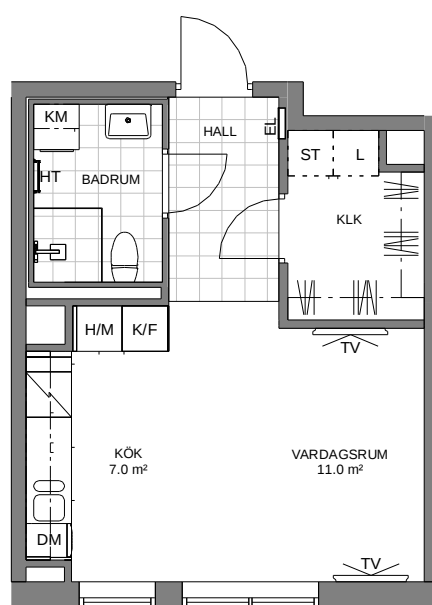

SKALA 1:100

Ej tillåtet att utföra håltagning i tak och golv pga värmeslingor.

Generell Symbolförklaring

	Bänkskiva med överskåp		H/M Mikro i högsåp
	Diskmaskin		M Mikro i överskåp
	Frys		TV Plats för vägghängd TV
	Förvaringsskåp i badrum		Skjutdörrsgarderob
	Garderob		Skåp för el/data
	Handdukstork		Spishäll med underbyggnadsugn
	Klädhängare		Städskåp
	Klädkammare		Torktumlare
	Kombimaskin		Tvättmaskin
	Kyl		Trådback
	Kyl och frys		
	Linneskåp		

